


受水槽仕様書

令和4年3月


子メーター方式の場合

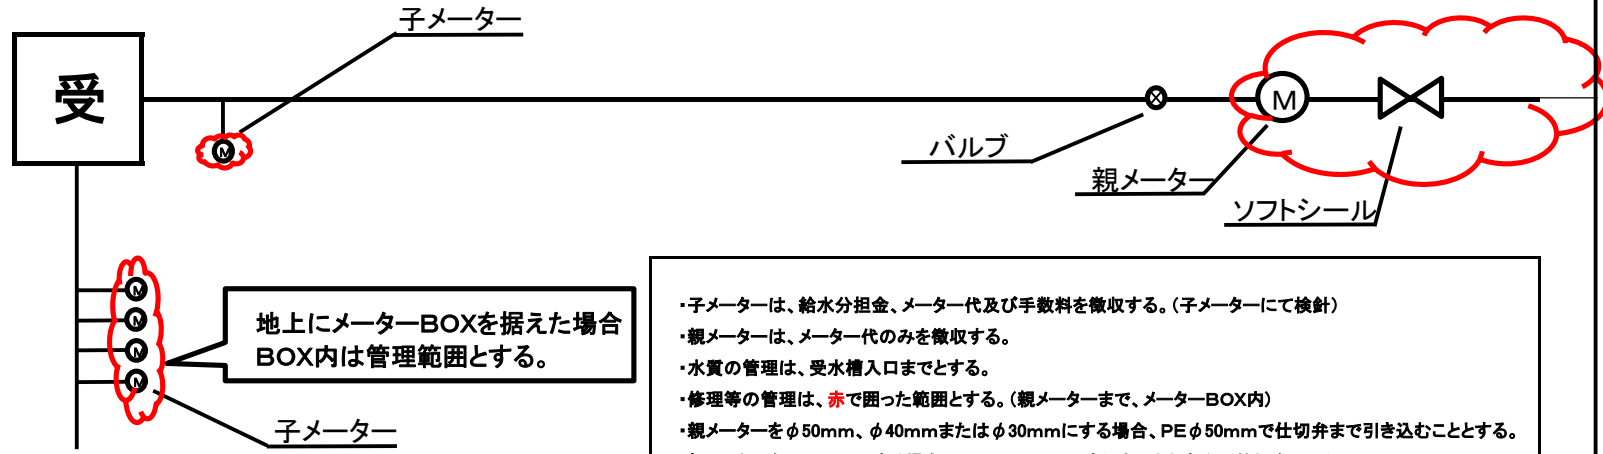

地上にメーターBOXを据えた場合
BOX内は管理範囲とする。

- ・子メーターは、給水分担金、メーター代及び手数料を徴収する。(子メーターにて検針)
- ・親メーターは、メーター代のみを徴収する。
- ・水質の管理は、受水槽入口までとする。
- ・修理等の管理は、赤で囲った範囲とする。(親メーターまで、メーターBOX内)
- ・親メーターをφ50mm、φ40mmまたはφ30mmにする場合、PEφ50mmで仕切弁まで引き込むこととする。
- ・親メーターをφ25mmにする場合、PPφ25mmで引き込むこととする。(仕切弁不要)
- ・配管については、ロケータリングワイヤー及び明示シートを設置すること。

親メーター方式の場合

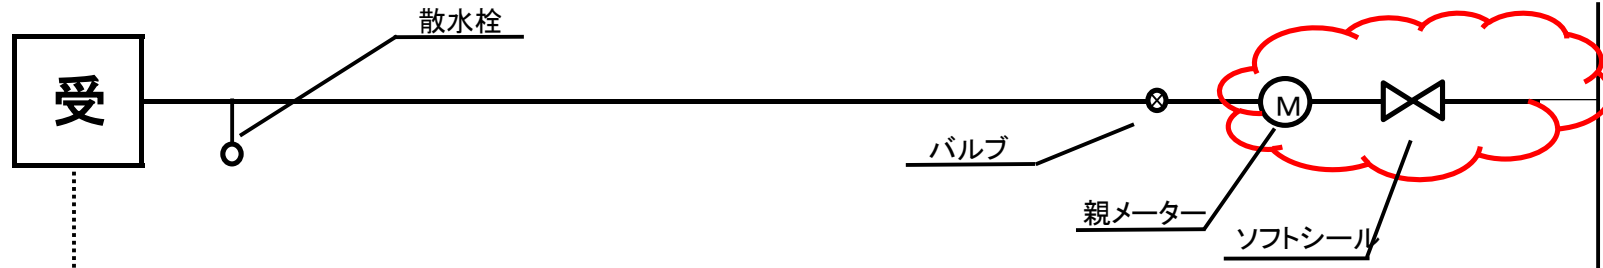

- ・子メーターは、給水分担金を徴収しない。
- ・親メーターは、給水分担金、メーター代及び手数料を徴収する。(親メーターにて検針)
- ・水質の管理は、受水槽入口までとする。
- ・修理等の管理は、赤で囲った範囲とする。(親メーターまで)
- ・親メーターをφ50mm、φ40mmまたはφ30mmにする場合、PEφ50mmで仕切弁まで引き込むこととする。
- ・親メーターをφ25mmにする場合、PPφ25mmで引き込むこととする。(仕切弁不要)
- ・配管については、ロケータリングワイヤー及び明示シートを設置すること。